


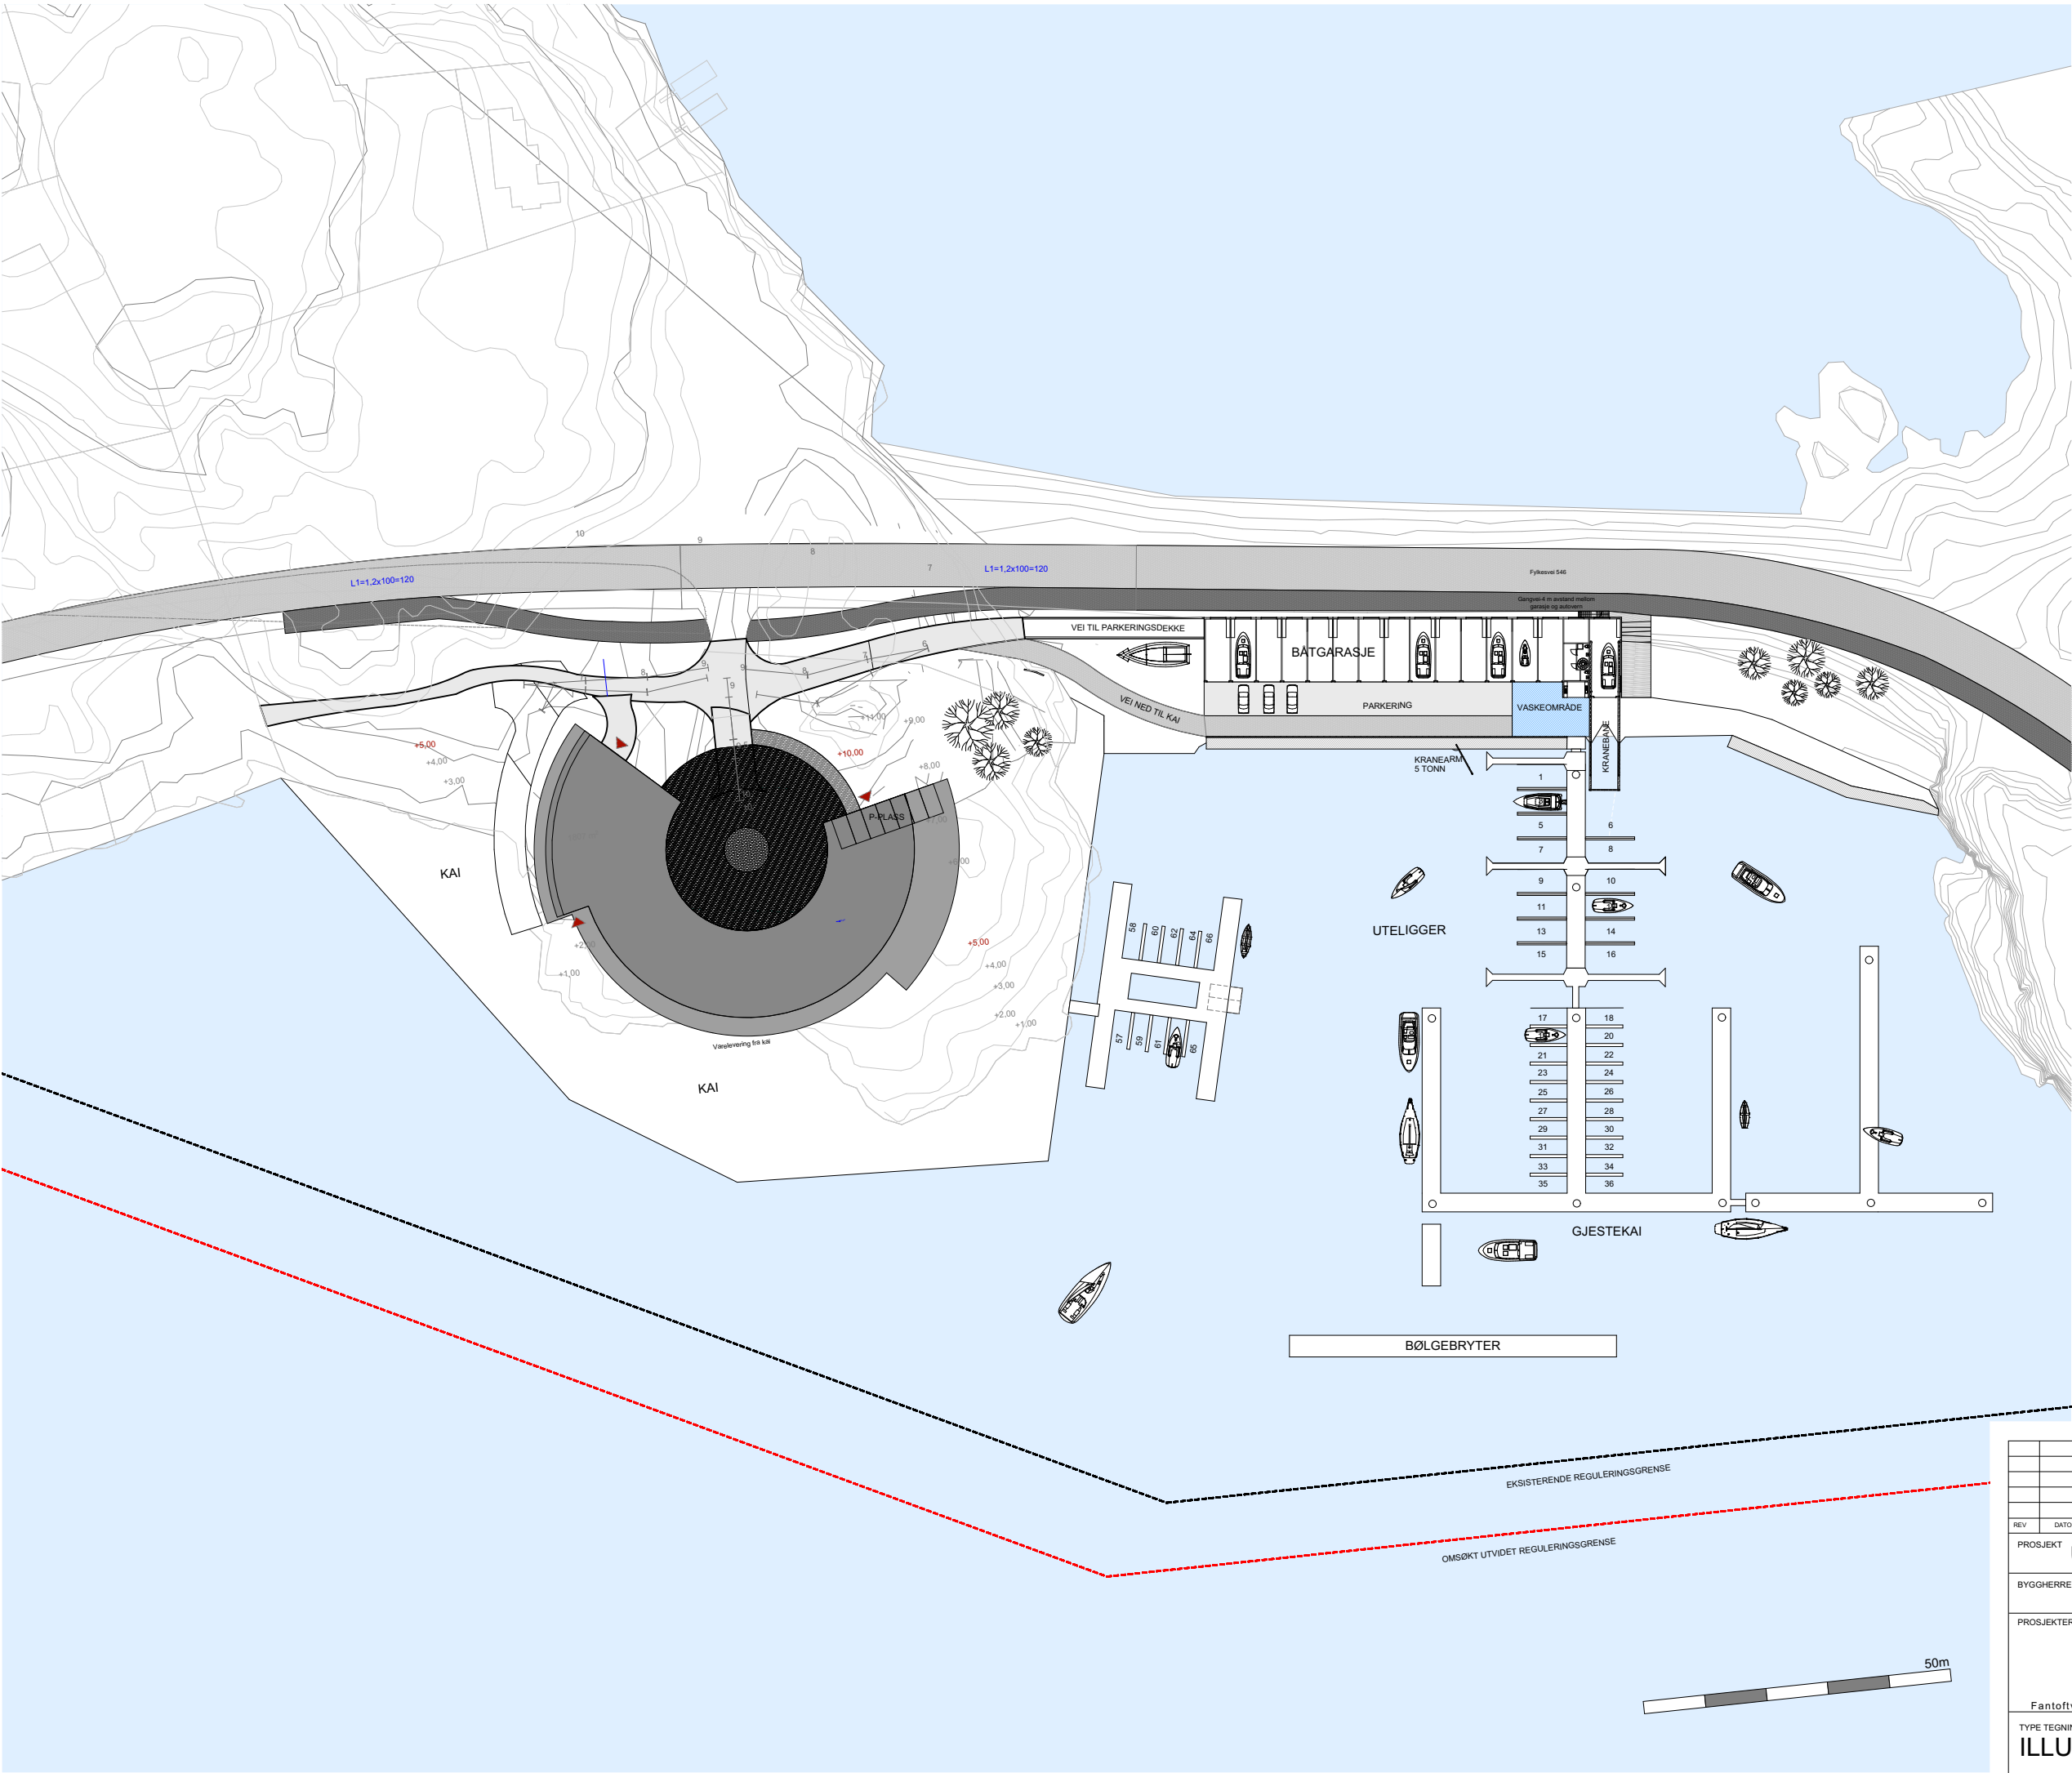

REV	DATO	REVISJON	GJELDER	SIGN.
PROSJEKT		Utbygging på Indreholmen		
BYGGHERRE		FLYFISK AS		
PROSJEKTERENDE		TIPPETUE ARKITEKTER AS		
TYPE TEGNING:		ILLUSTRASJONSPLAN		
Fantoftveien 44 5072 Bergen Tlf. 55563301 post@tippetue.no				
Tegningsnr.: A10-2		REVISJON		
DATO		10.01.2014		
MALESTOKK		1:1000 - A3		
PROSJEKTNR.		488		
ORIENTERING				